
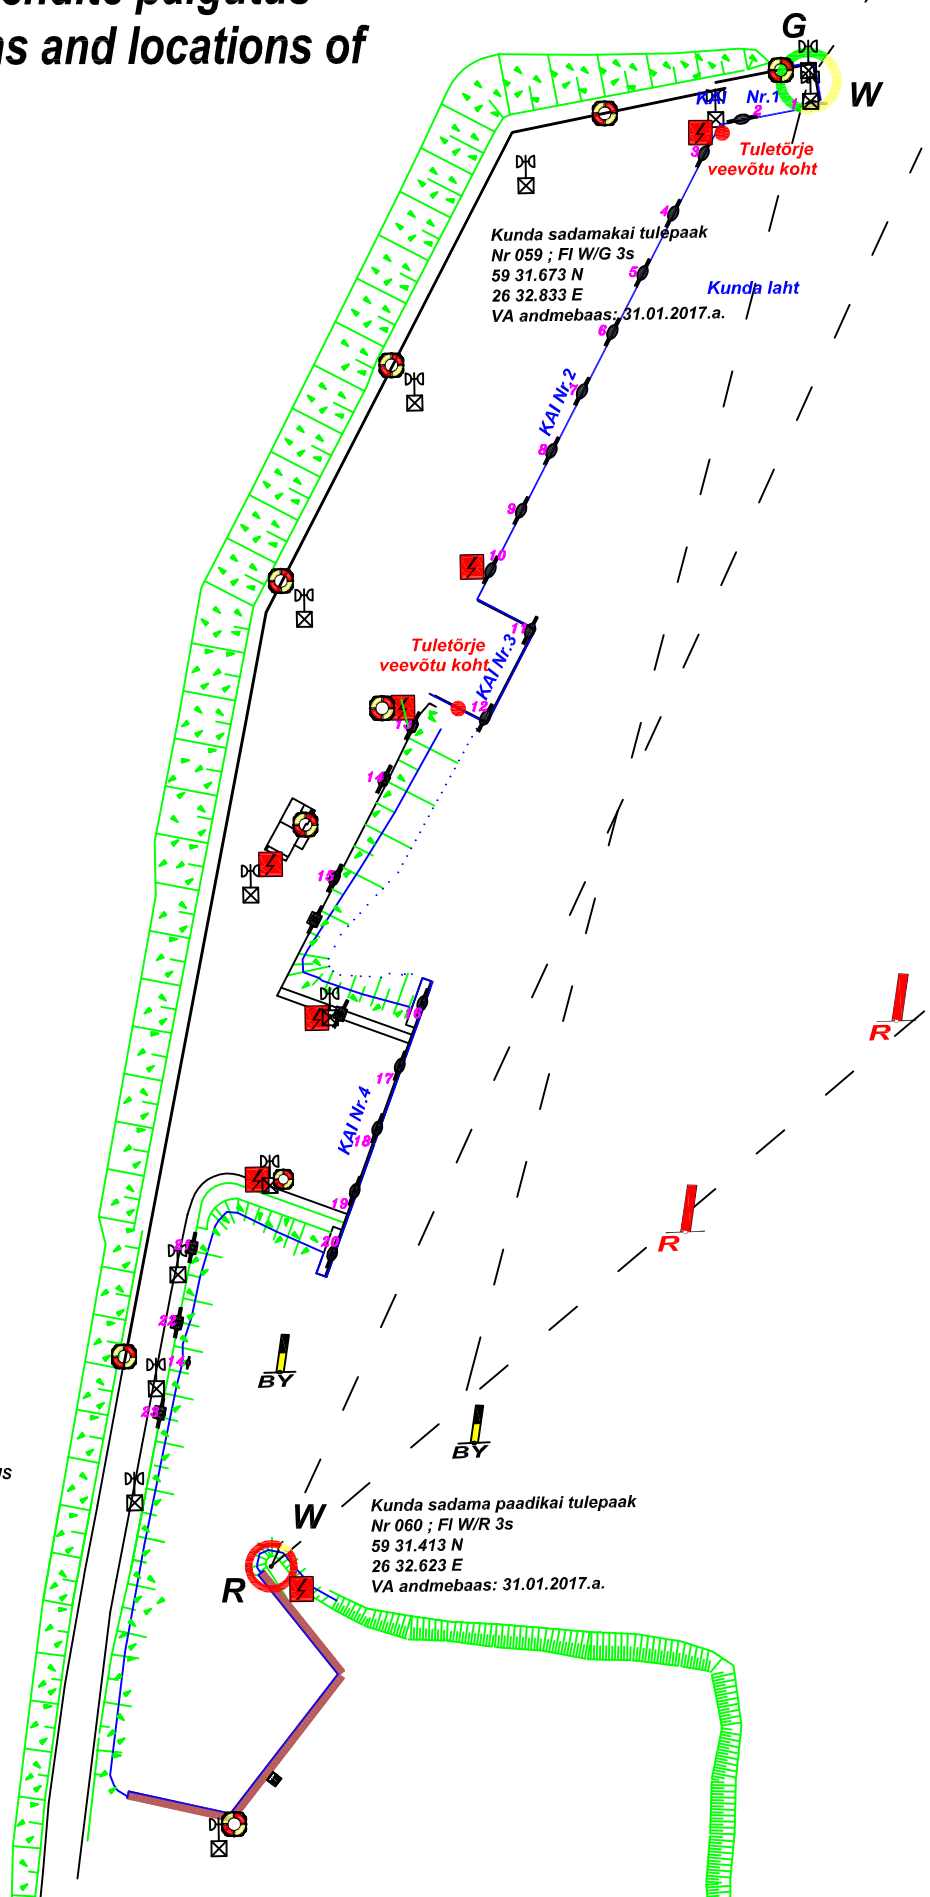


Kunda sadama kaide skemaatiline plaan ja päästevahendite paigutus Layout of the berths and locations of rescue equipment

Möötkava 1:2500

SADAMA EESKIRI LISA 3.2
 APPENDIX NO. 3.2 TO THE PORT RULES

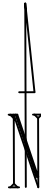

TINGMÄRGID

-  POLLAR
-  ELEKTRIKILP
-  OHUTUSPOST
-  KALDAKAITSE
-  ELEKTER JA VALGUSTUS

EKSPLIKATSIOON

KAI NR	PIKKUS	SÜGAVUS
1.	34 m	7.4 m
2.	172 m	9.4 m
3.	35 m	8.4 m
4.	103 m	8.4 m

SADAMA KAIDE ÜLDPIKKUS - 344 m

Kunda sadama paadikai tulepaak
 Nr 060 ; FI W/R 3s
 59 31.413 N
 26 32.623 E
 VA andmebaas: 31.01.2017.a.

Kunda sadamakai tulepaak
 Nr 059 ; FI W/G 3s
 59 31.673 N
 26 32.833 E
 VA andmebaas: 31.01.2017.a.